

PRZEDSIĘBIORSTWO USŁUG GEODEZYJNYCH I KARTOGRAFICZNYCH  
"geodezja" S.C. Z. Ludwiskiego, G. Lipińskiego  
ul. Złotoryjska 50/1, 59-220 Legnica, tel. 74625-98-33

**MAPA DO CELÓW PROJEKTOWYCH**  
Kopia mapy zasadniczej  
skala 1:500

SEKCJA:  
8C-74, 483, 341, 232  
8C-134, 623, 331, 234  
8C-136

Województwo: dolnośląskie  
Powiat: Międzybuzki  
Miejscowość: Legnica  
Kod pocztowy: 59-220  
Obręb: 0013-Karłowice  
0018-Białany  
0013-Wrocławskie Przedmieście  
ul. S. Moniuszki  
KIERG: 0011-2010 lp. 17

Mapę opracował:  
G E O D E Z J A  
w z a w i a z a n i e m z u r z ę d n i e m  
Legnica, ul. Złotoryjska 50/1, 59-220 Legnica  
tel. 74625-98-33, e-mail: biuro@geodezja.pl


Mapę opracował:  
Zdzisław Łabęcki

1. pomiar uzupełniający wykończony  
2. pomiar uzupełniający wykończony  
3. układ współrzędnych "1985"  
4. poziom odniesienia "KROŃSZTADT"  
5. mapa składowa na dzień: 02.05.2010

Nie wyklucza się przebiegu innych sieci uzbrojenia podziemnego niż pokazane na mapie zasadniczej.  
Klucz do kłopotliwych wskaźników miejscowego Obrotka Dokumentacji Geodezyjno-Kartograficznej.  
Klucz do kłopotliwych wskaźników miejscowego Obrotka Dokumentacji Geodezyjno-Kartograficznej.

Legnica, 10.11.2010 r.

PRACOWNIA PROJEKTOWA I KONSULTINGOWA B.P. NIEBUDEK  
ul. Złotoryjska 63 (IV piętro); 59-220 Legnica  
tel. (076) 7467790; fax (076) 7467791; e-mail: biuro@niebudek.com.pl

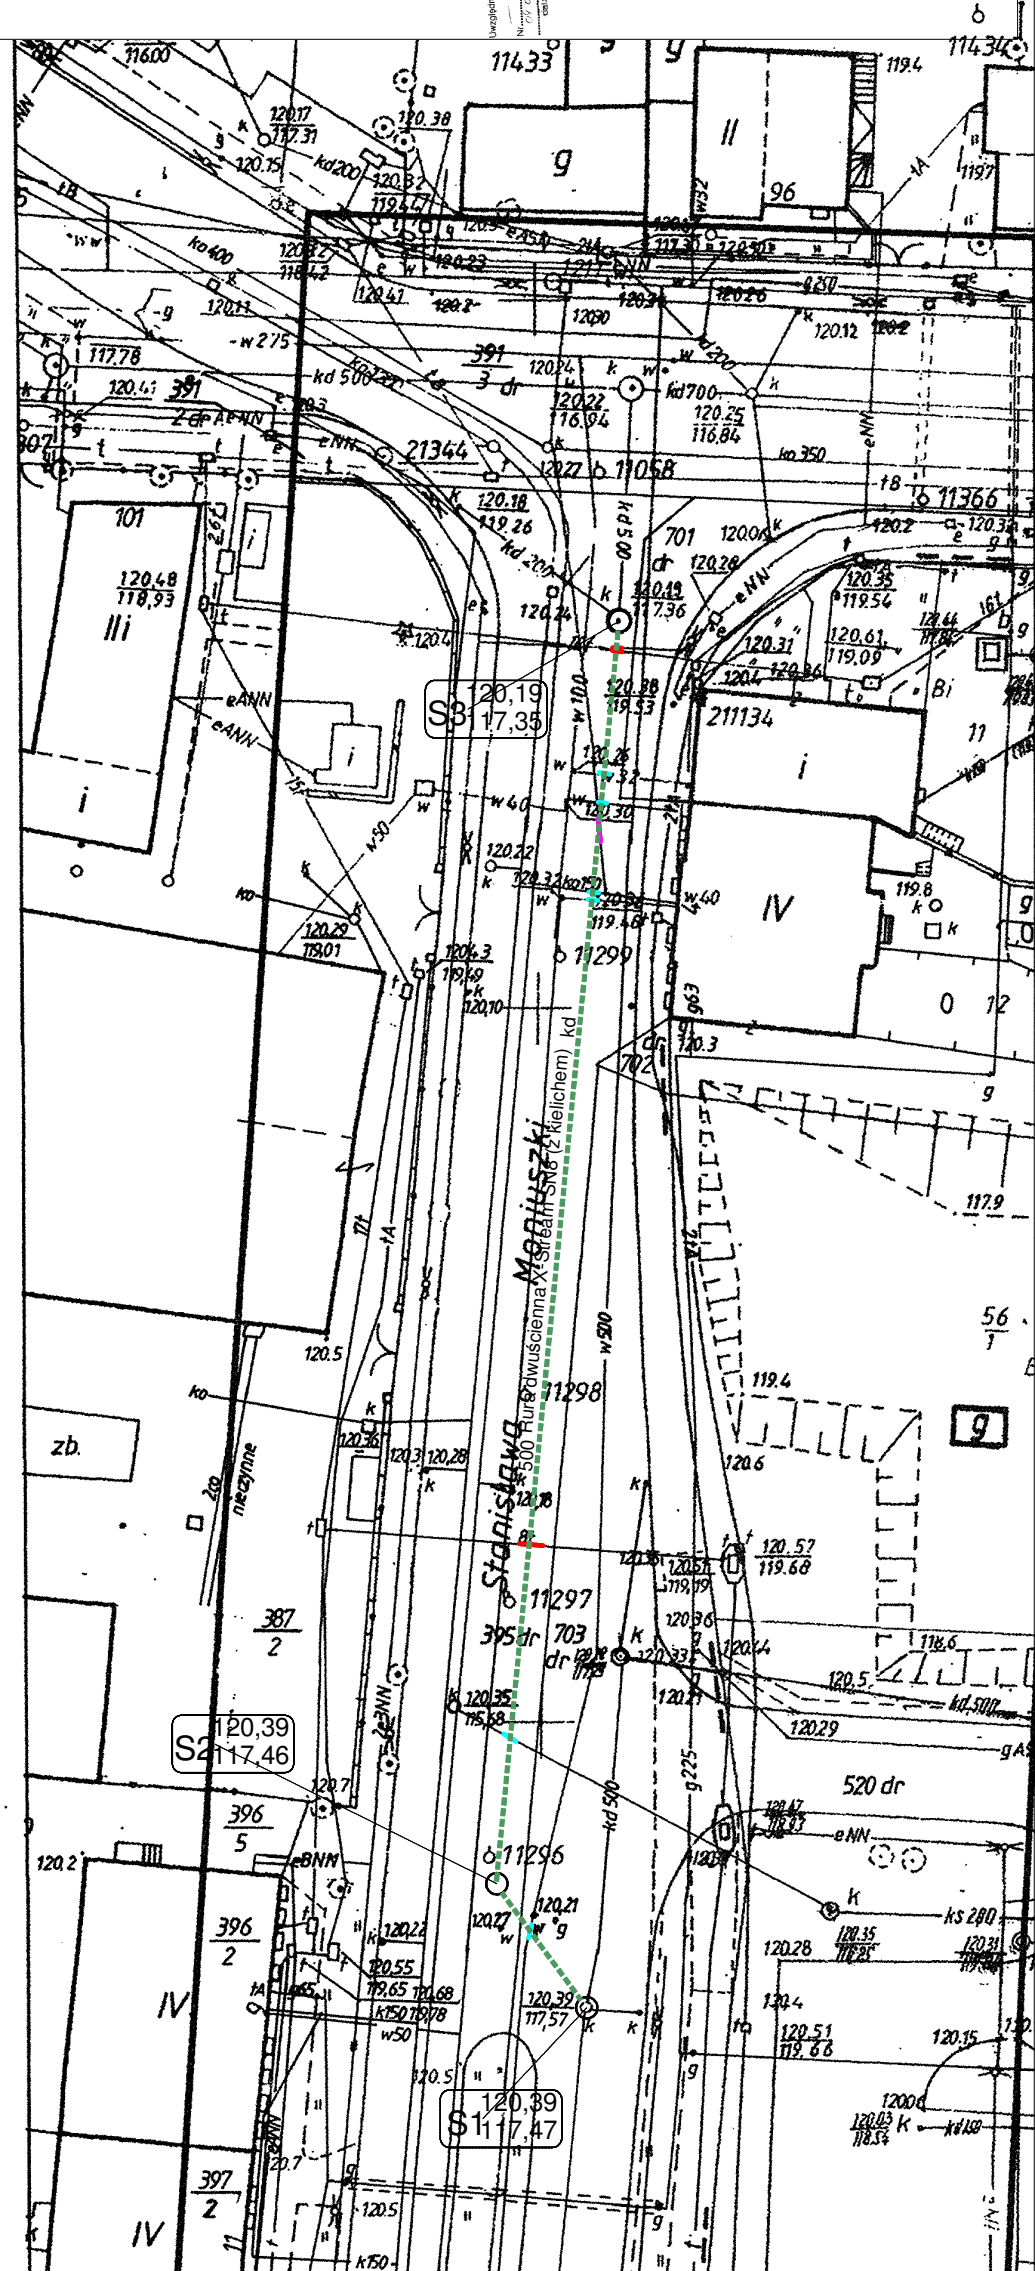

PRACOWNIA PROJEKTOWA  
**NIEBUDEK**  
PRACOWNIA PROJEKTOWA I KONSULTINGOWA B.P. NIEBUDEK  
ul. Złotoryjska 63 (IV piętro); 59-220 Legnica  
tel. (076) 7467790; fax (076) 7467791; e-mail: biuro@niebudek.com.pl

Investor:	Urząd Miasta Legnica 59-220 Legnica Pl. Słowińskiego 1		
Obiekt:	Kanał deszczowy w ul. Moniuszki		
Adres:	59-220 Legnica, ul. Moniuszki dz. nr 395 dr obr. Wrocławskie Przedmieście		
Nazwa rysunku:	Kanał deszczowy w ul. Moniuszki		
Stadium:	PROJEKT BUDOWLANY		
Branża:	SANITARNA		
Projektant:	Imię, Nazwisko, uprawnienia:	Data:	Podpis:
mgr inż. Krzysztof Ziober nr upr. 127/DOŚ/06		2010.08	
Sprawdzający:	mgr inż. Leon Jatkiwicz nr upr. 608/01/DUW	2010.08	
Opracowali:	inż. Bogdan Piotrowski nr upr. 143/83/Lw	2010.08	

Rewizja: Skala: 1:500 Nr rysunku: SZB01

Rozpowszechnianie i powielanie niniejszej dokumentacji bez zgody posiadacza praw autorskich jest zabronione, Dz.U.24/1994, poz.83, ART 115-118.

Projekt wykonano za pomocą programu Archicad 9.0 nr seryjny 8-5640645 i programu AAD 2006 GB(CUP) nr seryjny 343-85716576, 343-85716675