


**MAPA DO CELÓW PROJEKTOWYCH**  
SKALA 1:500

Oznaczenie kancelaryjne zgłoszenia pracy geodezyjnej		GK.6640.539.2019
Nazwa miejscowości		Legnica
Jednostka ewidencyjna	identyfikator	026201_1
	nazwa	m.Legnica
Obręb ewidencyjny	identyfikator	0013
	nazwa	Wrocławskie Przedmieście
Działka		544
Sekcja mapy		452.321.2412; 2413; 2414
Nazwa układu współrzędnych	prostokątnych płaskich	1965/4
	układu wysokości	Kronształd
Oznaczenie granic obszaru, który był przedmiotem aktualizacji		---
Służebności gruntowe mające wpływ na zagospodarowanie gruntów, zlokalizowanych w granicach projektowanej inwestycji		Nie badano
Treść mapy do celów projektowych w zakresie konturów i użytków gruntowych oraz konturów klas gleboznawczych jest zgodna z treścią mapy ewidencyjnej		
Mapa aktualna na dzień		03-09-2019

Zakład Usług Geodezyjno-Kartograficznych  
**GEOMETR s.c.**  
Wykonawca 59-220 Legnica, ul.Łokietka 18  
tel. 076-86-206-15  
NIP 691-240-95-55, id.020743340

mgr inż. Dorota Pawłowska-Baszak  
Kierownik pracy  
Geodeza uprawniony  
Nr. upr. 11814 MGPIB

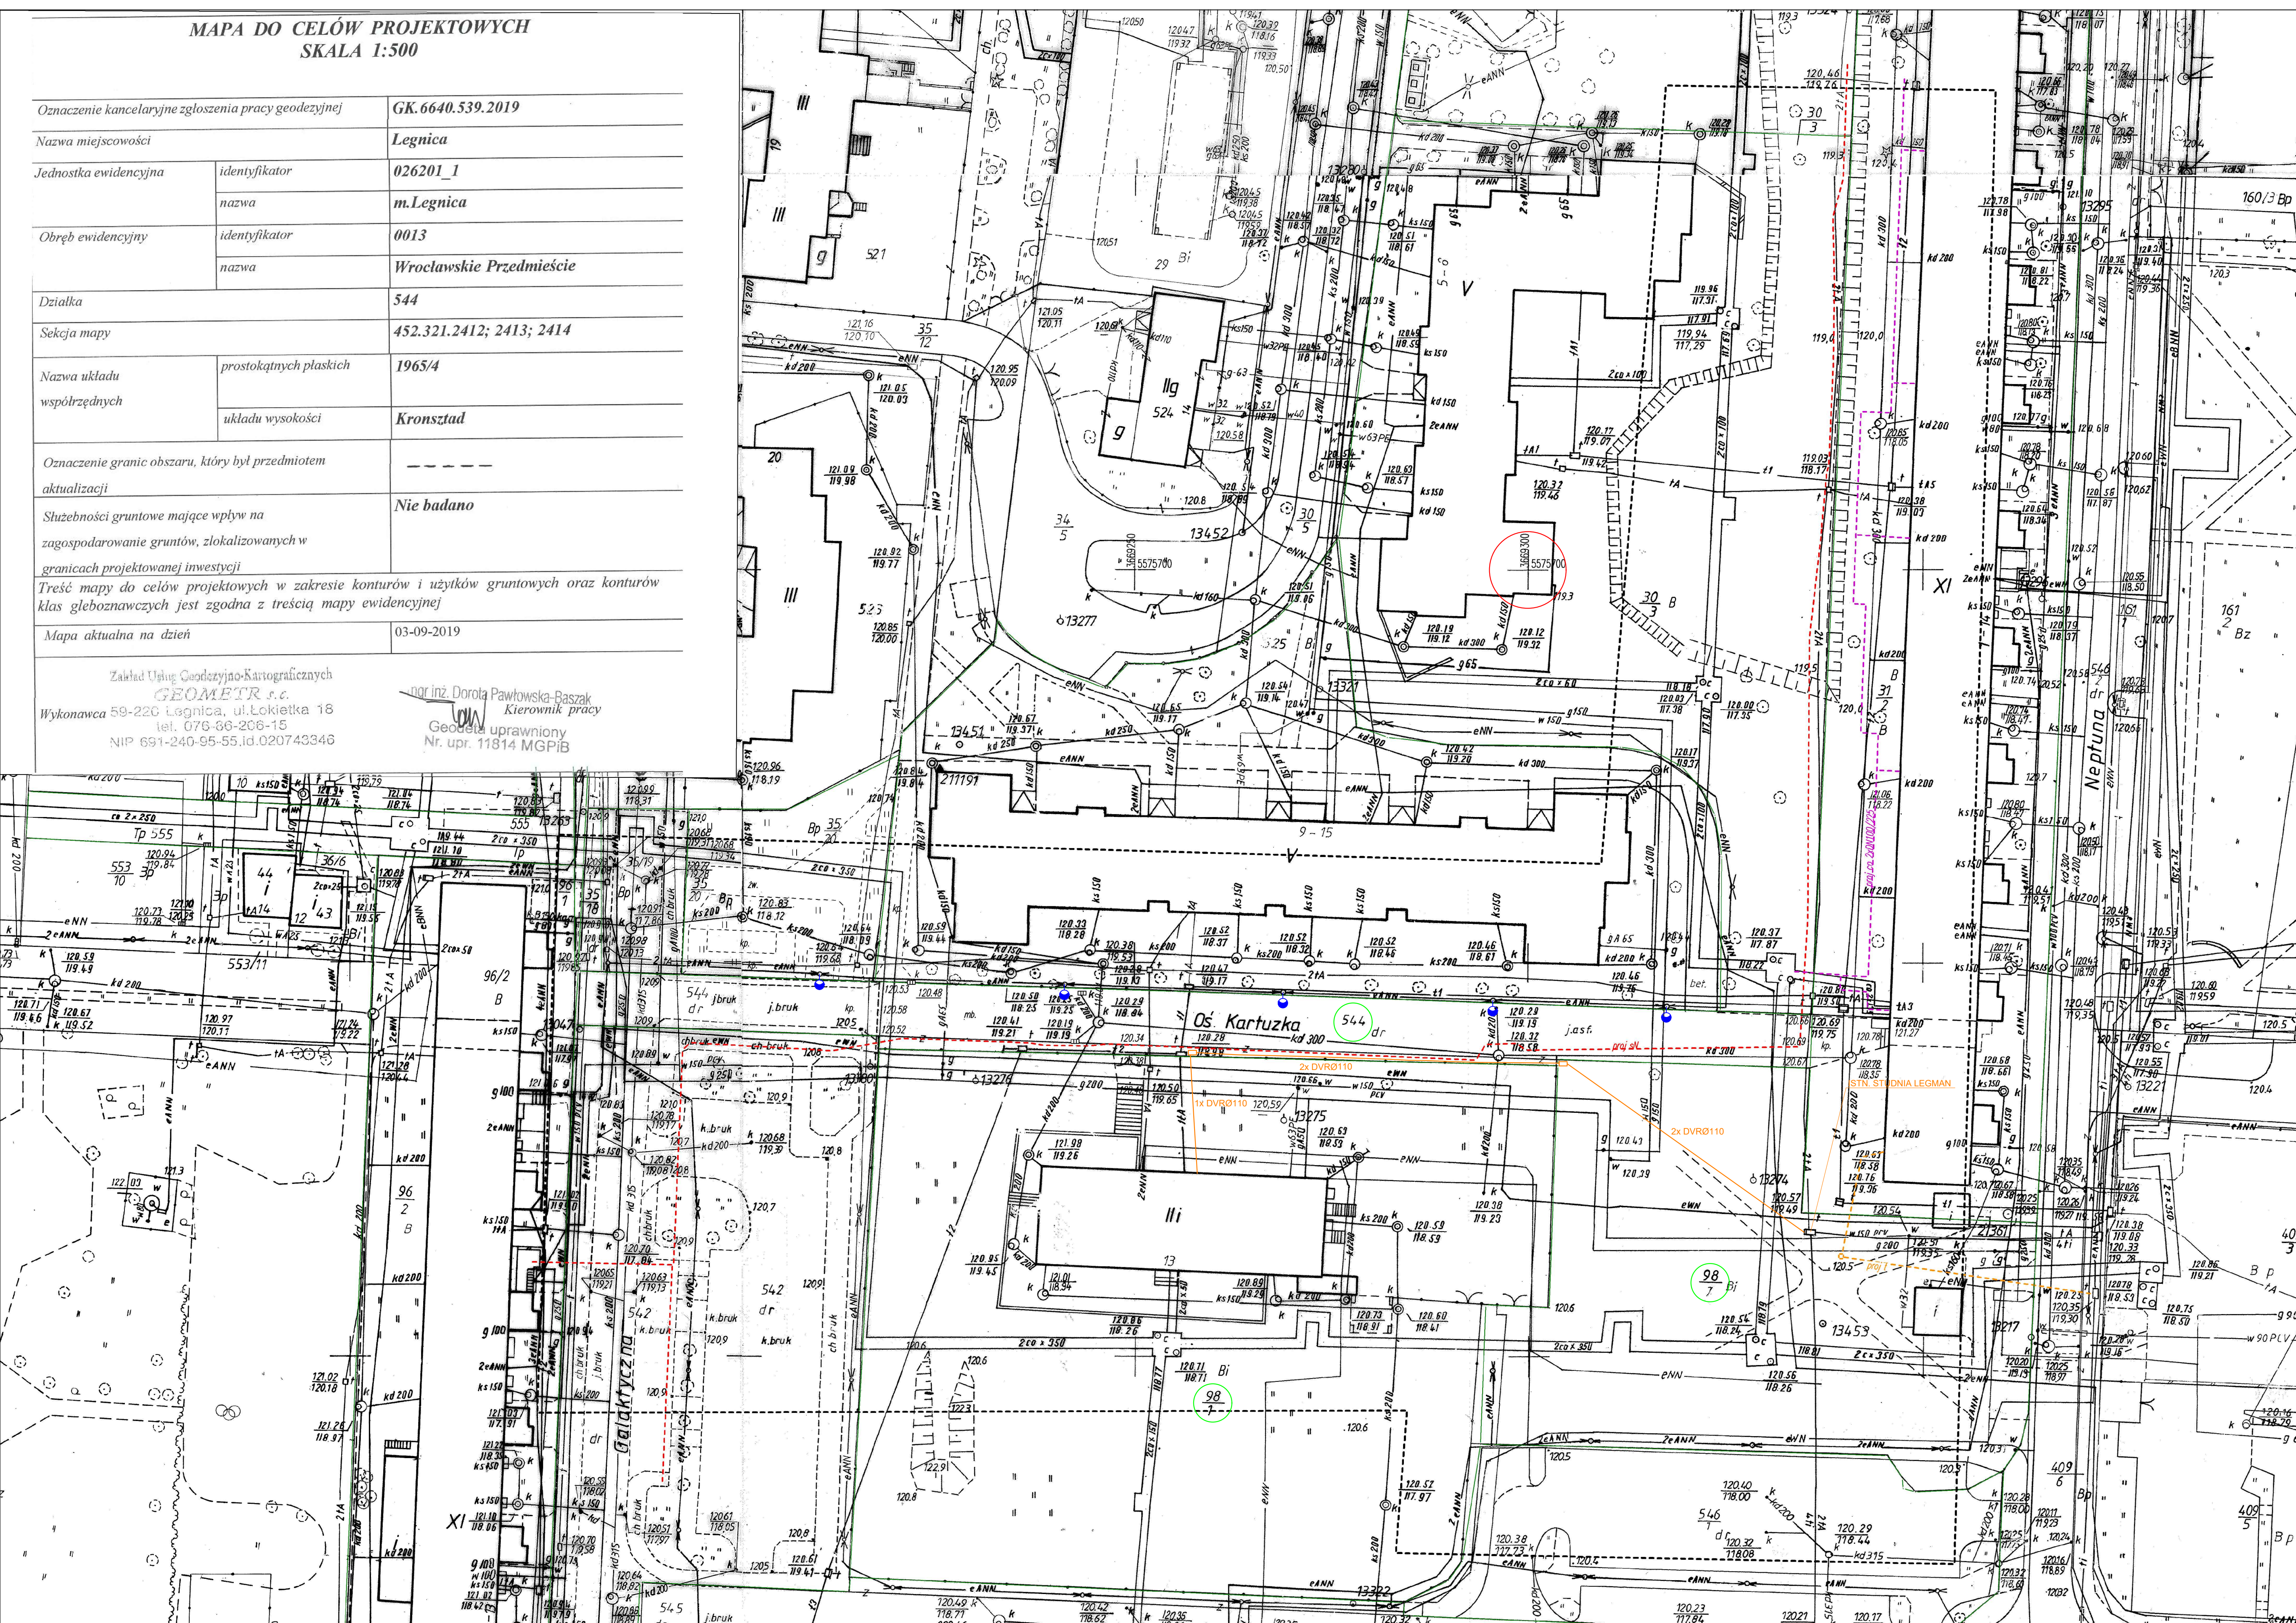

- LEGENDA:**
- proj. oprawa oświetl. LED 50W montaż bezpośrednio na słupie z redukcją mocy o 30% w godz. 23.00 - 06.00 do montażu na istniejącym słupie oświetleniowym
  - PROJ. KANALIZACJA TELETECHNICZNA STUJNIE KABLOWE TYPU SKR-(1-2) Z RAMAMI I POKRYWAMI TYPU LEKKIEGO

OPRACOWANIE PRZEPROJEKTOWANIE  
1. Wykonanie i aktualizacja mapy ewidencyjnej  
2. Wykonanie i aktualizacja mapy technicznej

JEDYNSTWA PROJEKTOWE, Nadzory Budowlane i BHP	
Usługi Projektowe, Nadzory Budowlane i BHP	
WIESŁAW SZCZYGIEL	
ul. Pomorska 24/8; 59-220 Legnica	
tel. kom. 506-109-647	
INWESTOR:	
Miasto Legnica - Zarząd Dróg Miejskich	
Legnica, ul. Wojska Polskiego 10	
INWESTYCJA:	
Modernizacja Osi Kartuzkiej na odcinku od ul. Neptuna do ul. Galaktycznej w Legnicy	
STADIUM:	PROJEKT BUDOWLANY
ADRES OBIEKTU:	dz. nr 544, 98/7, 98/1
Obr. Wrocławskie Przedmieście	
FORMA:	TYTUŁ, MIEJSCOWOŚĆ, NR UPR., POKRÓCZNY
PROJEKTANT:	mgr inż. Paweł Krynicki 272941.W
BRANŻA:	TYTUŁ RYSUNKU
ELEKTRYCZNA	Projekt zagospodarowania terenu - sieć LEGMAN, oświetlenie drogowe
DATA:	SKALA: NR RYSUNKU:
25.09.2019r.	1:500 E1