

Legnica, dnia 18.09.2013r.

ZAPYTANIE OFERTOWE

1. Zamawiający: **Zarząd Dróg Miejskich w Legnicy ul. Mickiewicza 2, 59-220 Legnica** zaprasza do złożenia oferty cenowej w postępowaniu o wartości zamówienia nie przekraczającej równowartości kwoty netto 14.000,00 euro, tj. kwoty określonej w art. 4 pkt. 8 ustawy z dnia 29 stycznia 2004r Prawo zamówień publicznych (Dz. U. z 2010r Nr 113,poz.759 z późn. zm.) na zadanie: **”Montaż tablic na umieszczenie informacji o rozkładach jazdy przewoźników”**.

2. Zakres i opis robót:

Wyprodukowanie oraz montaż tablic z nadrukowanymi nazwami przystanków wraz z przyporządkowaną numeracją. Ilości tablic do wyprodukowania 111 szt. Nie ma określonych kolorów do wykorzystania w projekcie, jedynym naszym warunkiem jest wykonanie tablic o wysokości 15cm i długości nie większej niż najdłuższa nazwa przystanku wraz z uwzględnieniem miejsca bezpieczeństwa z prawej i lewej strony napisu o wymiarze 4cm. Margines od góry i od dołu ma wynosić 1cm. Tablica nie może być dłuższa od rynny do której ma być przymocowana.

Prosimy o wysyłanie przykładowych projektów graficznych tablic do zatwierdzenia w czasie trwania przetargu. Może to być więcej niż jeden wzór np. tablica niebiesko – żółta, czarno – biała. Preferowane użycie barw Legnicy.


Specyfikacja techniczna:

Tablicę należy wykonać z blachy ocynkowanej, blachy nierdzewnej, dibond o grubości, która zapewni jej sztywność. Litery mają być wypukłe. Blachę na wiaty typu A, B, D, G, J, K, L, M, N, O, P, R należy zagiąć na górze i na dole tak, aby zapewnić całej konstrukcji sztywność (rys. nr 1). W pozostałych wiatach zastosować blachę bez zagięć o wysokości 15cm.

Wymagania odnośnie zamocowania:

W wiatach typu A, B, D, G, J, K, L, M, N, O, R tablice powinny być przymocowane w taki sposób, aby dolna krawędź tablicy nie wystawała poza dolną krawędź rynny. Na reszcie przystanków tablica przymocowana tak, aby przylegała całą powierzchnią do miejsca mocowania. Zamocowanie ma być sztywne np. na nity i trudne do zniszczenia przez wandalę. W wiacie Złotoryjska – Pawłowicka II należy zastosować blachę jak na szkicu nr I i zastosować mocowanie z wkładką dystansową.

Na szkicu załączonym poniżej jest pokazane rozmieszczenie marginesów na tablicy oraz długość zagięcia blachy w wiatach typu A, B, D, G, J, K, L, M, N, O, P, R. W pozostałych przypadkach stosujemy blachę bez zagięć.

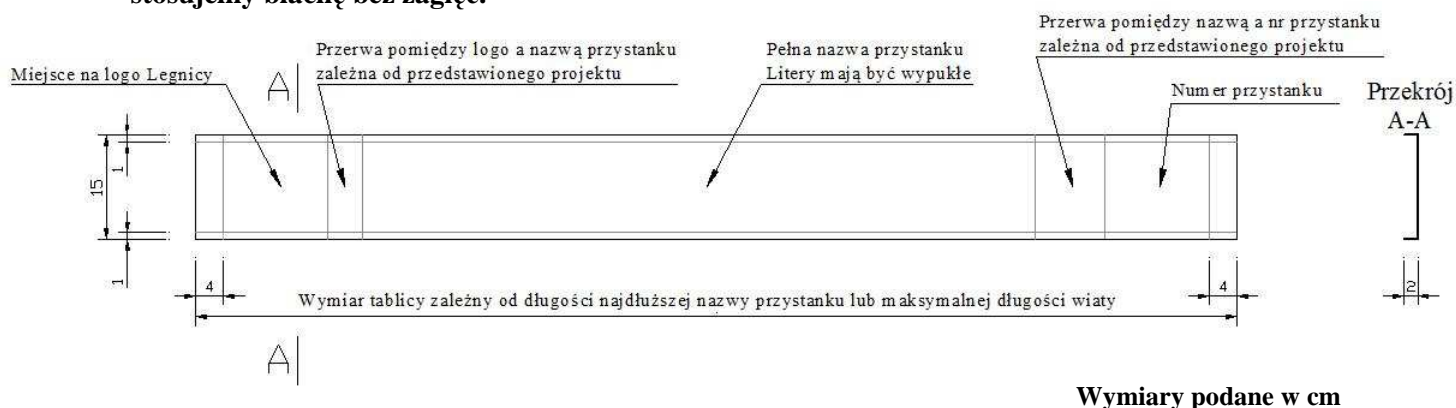

Rys. nr 1 „Tablica na wiaty”

3. Termin wykonania zlecenia: 30 dni od dnia ogłoszenia zwycięzcy

4. Miejsce i sposób uzyskania informacji dodatkowych: Marcin Rabiej, Zbigniew Szmaaj

Zarząd Dróg Miejskich w Legnicy ul. Mickiewicza 2, tel. 516 150 343 lub 516 150 353

76 – 852-34-78, 76 – 852-34-83, Kryteria wyboru ofert: cena 100%

5. Wymagania, jakie powinni spełniać wykonawcy zamówienia w zakresie dokumentów i oświadczeń:

a/ prowadzić działalność gospodarczą w zakresie objętym zamówieniem a na potwierdzenie, przedłożyć aktualny wypis z rejestru.

b/ wycenić prace i wypełnić formularz ofertowy.

Sposób przygotowania oferty: ofertę należy sporządzić w języku polskim, w formie pisemnej, na maszynie, komputerze, nieścieralnym atramentem.

6. Miejsce i termin złożenia ofert: Ofertę należy złożyć do dnia: **01.10.2013r do godz. 13.00** w siedzibie ZDM ul. Mickiewicza 2, pokój 20, II piętro (sekretariat).

**DYREKTOR
Andrzej Szymkowiak**

Załączniki:

- Załącznik nr 1 „Typy wiat w Legnicy”
- Załącznik nr 2 „Miejsca zamocowania tablic”
- Załącznik nr 3 „Przystanki, na których mają być zawieszane tablice”
- Logo Legnicy dostępne w podanym niżej linku:

http://www.portal.legnica.eu/uploads/pub/pages/page_118/text_images/logo_legnica.zip