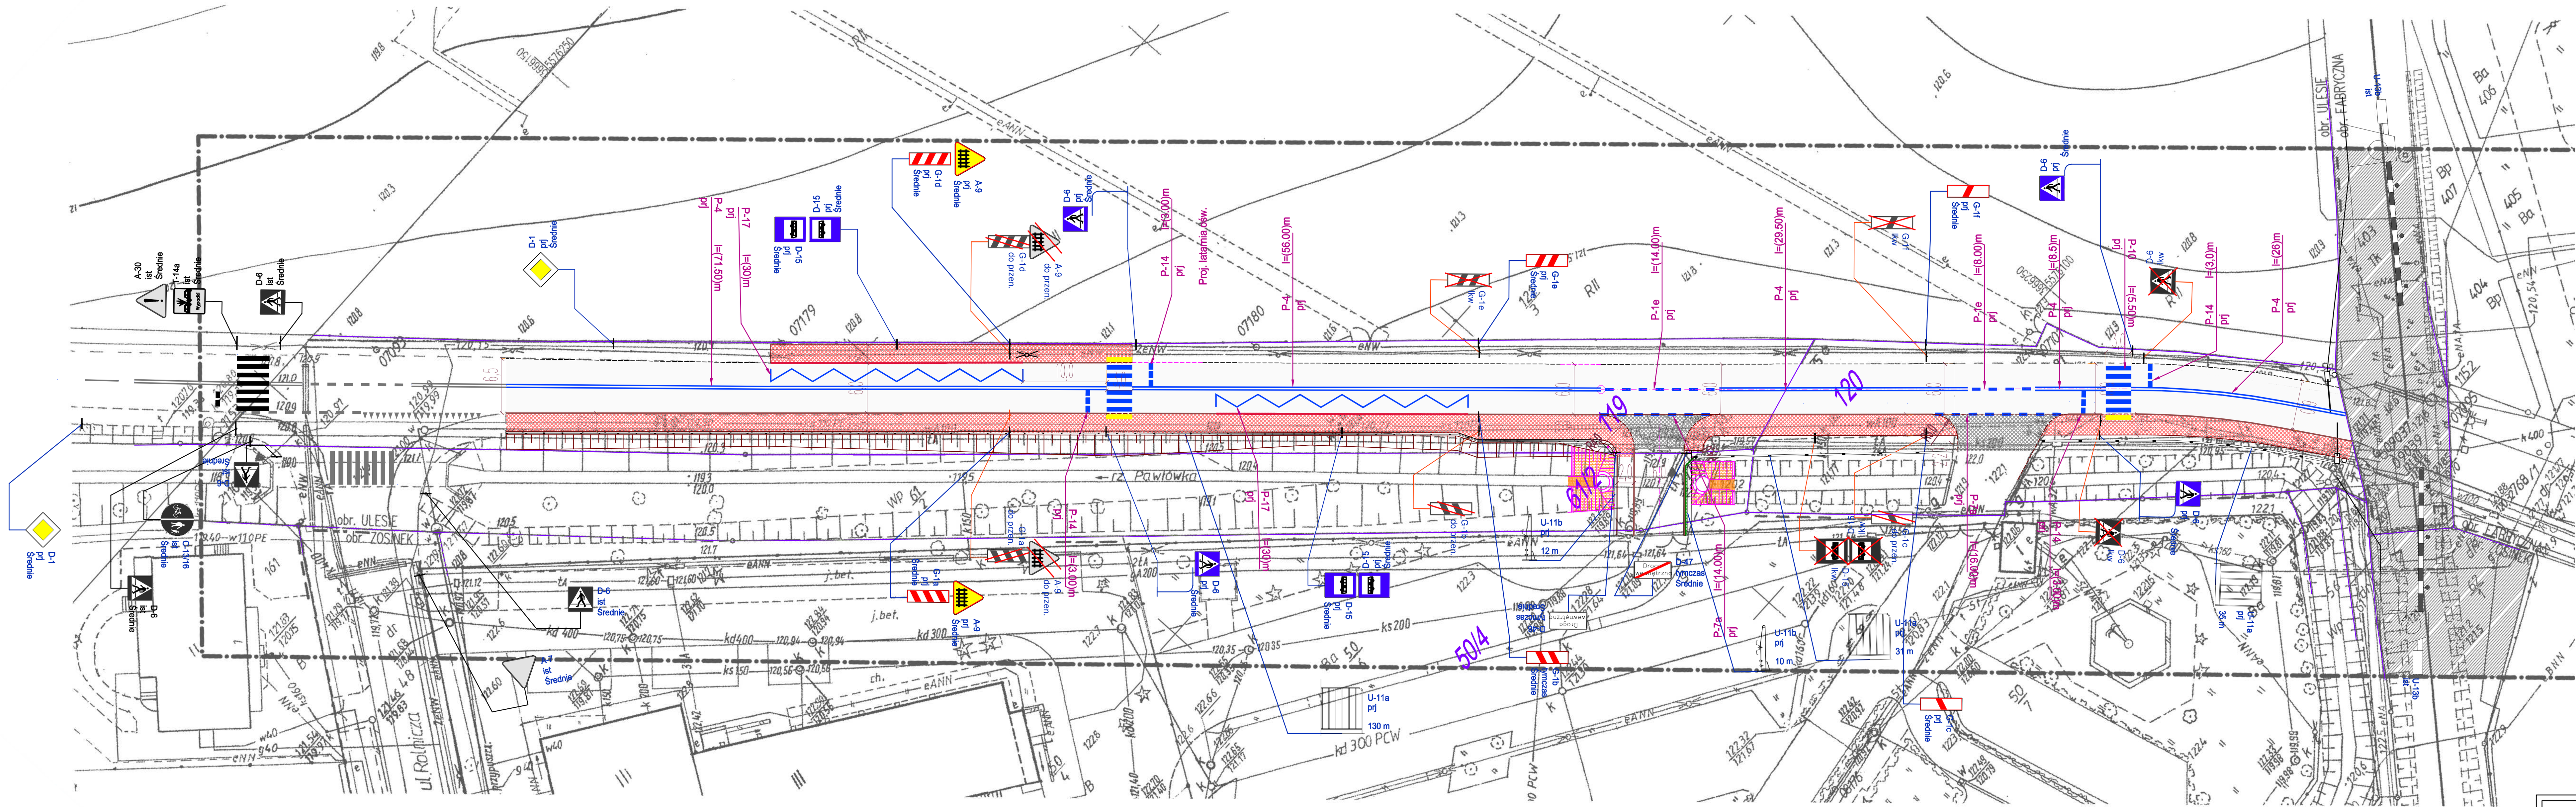

Istniejące oznakowanie poziome

Projektowane oznakowanie poziome

Istniejące oznakowanie pionowe

Istniejące oznakowanie pionowe przeznaczone do likwidacji

Istniejące oznakowanie pionowe przeznaczone do przeniesienia

Projektowane docelowe oznakowanie pionowe

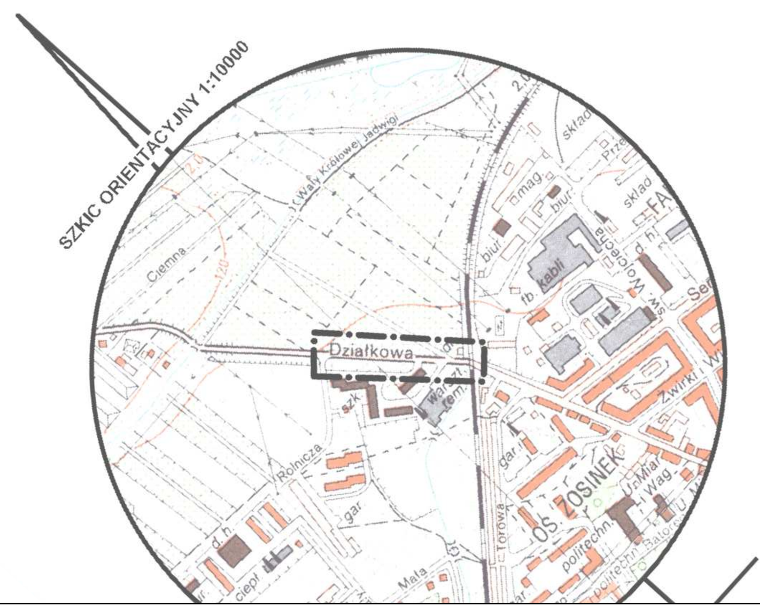

...ÓW PROJEKTOWYCH

LEGENDA:

– obszar wyłączony z opracowania (teren PKP)

Nazwa i adres: BUDOWA CHODNIKA PRZY UL. DZIAŁKOWEJ NA ODCINKU OD UL. ROLNICZEJ DO TORÓW KOLEJOWYCH W RAMACH ZADANIA "BUDOWA I PRZEBUDOWA CHODNIKÓW W MIEŚCIE"	
Stadium: PROJEKT BUDOWLANY	
Branża: Komunikacja	
Projektant: architektura mgr inż. arch. Krzysztof Chamielec upr. 33/88/Lw spec. architektonicznej	*Podpis:*
Projektant: branży drogowej inż. Piotr Kalarus upr. 209/DOŚ/06 spec. drogowa do projektowania bez ograniczeń	*Podpis:*
Tytuł rysunku: PLAN OZNAKOWANIA DOCELOWEJ ORGANIZACJI RUCHU DROGOWEGO	*Skala.:* 1:500
Miejsce i data opracowania: Legnica,	*Rys. nr.:* 2

WSZELKIE PRAWA ZASTRZEŻONE. Dz.U.24/1994, poz.83, ART 115-118
Kopiowanie i rozpowszechnianie bez zezwolenia jest PRAWNIE ZABRONIONE