


Zatwierdził M 2

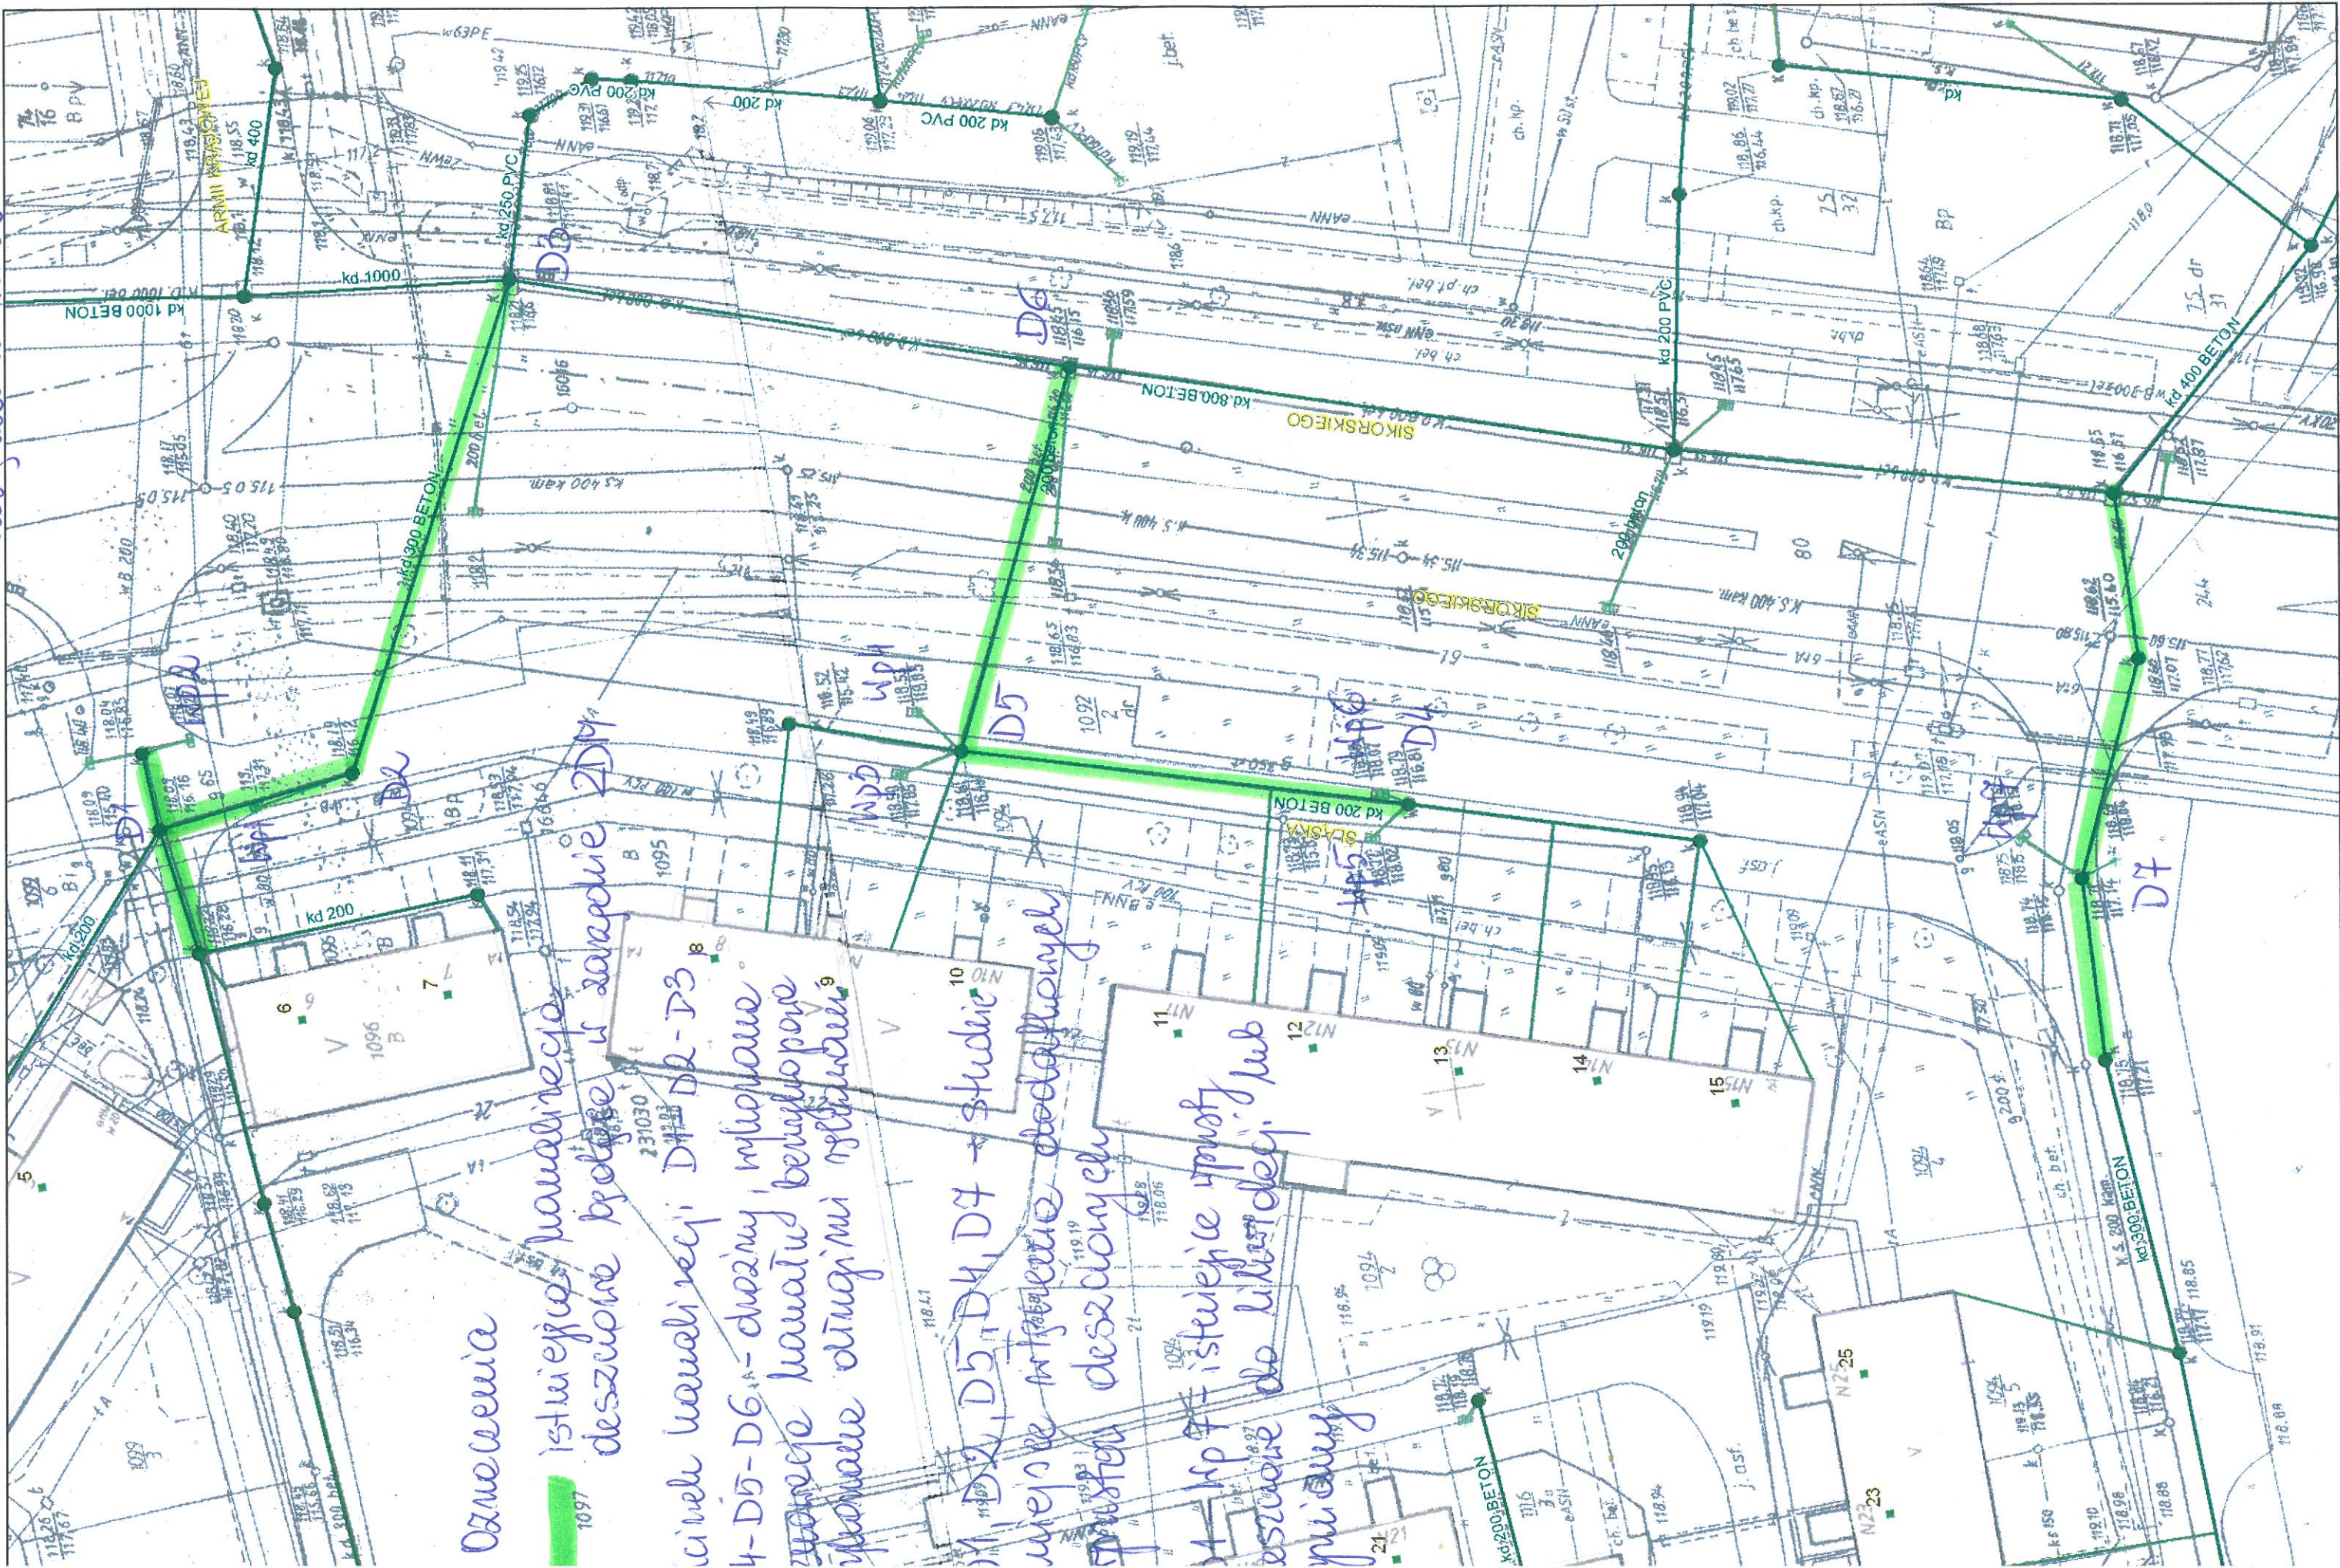

Oznaczenia









